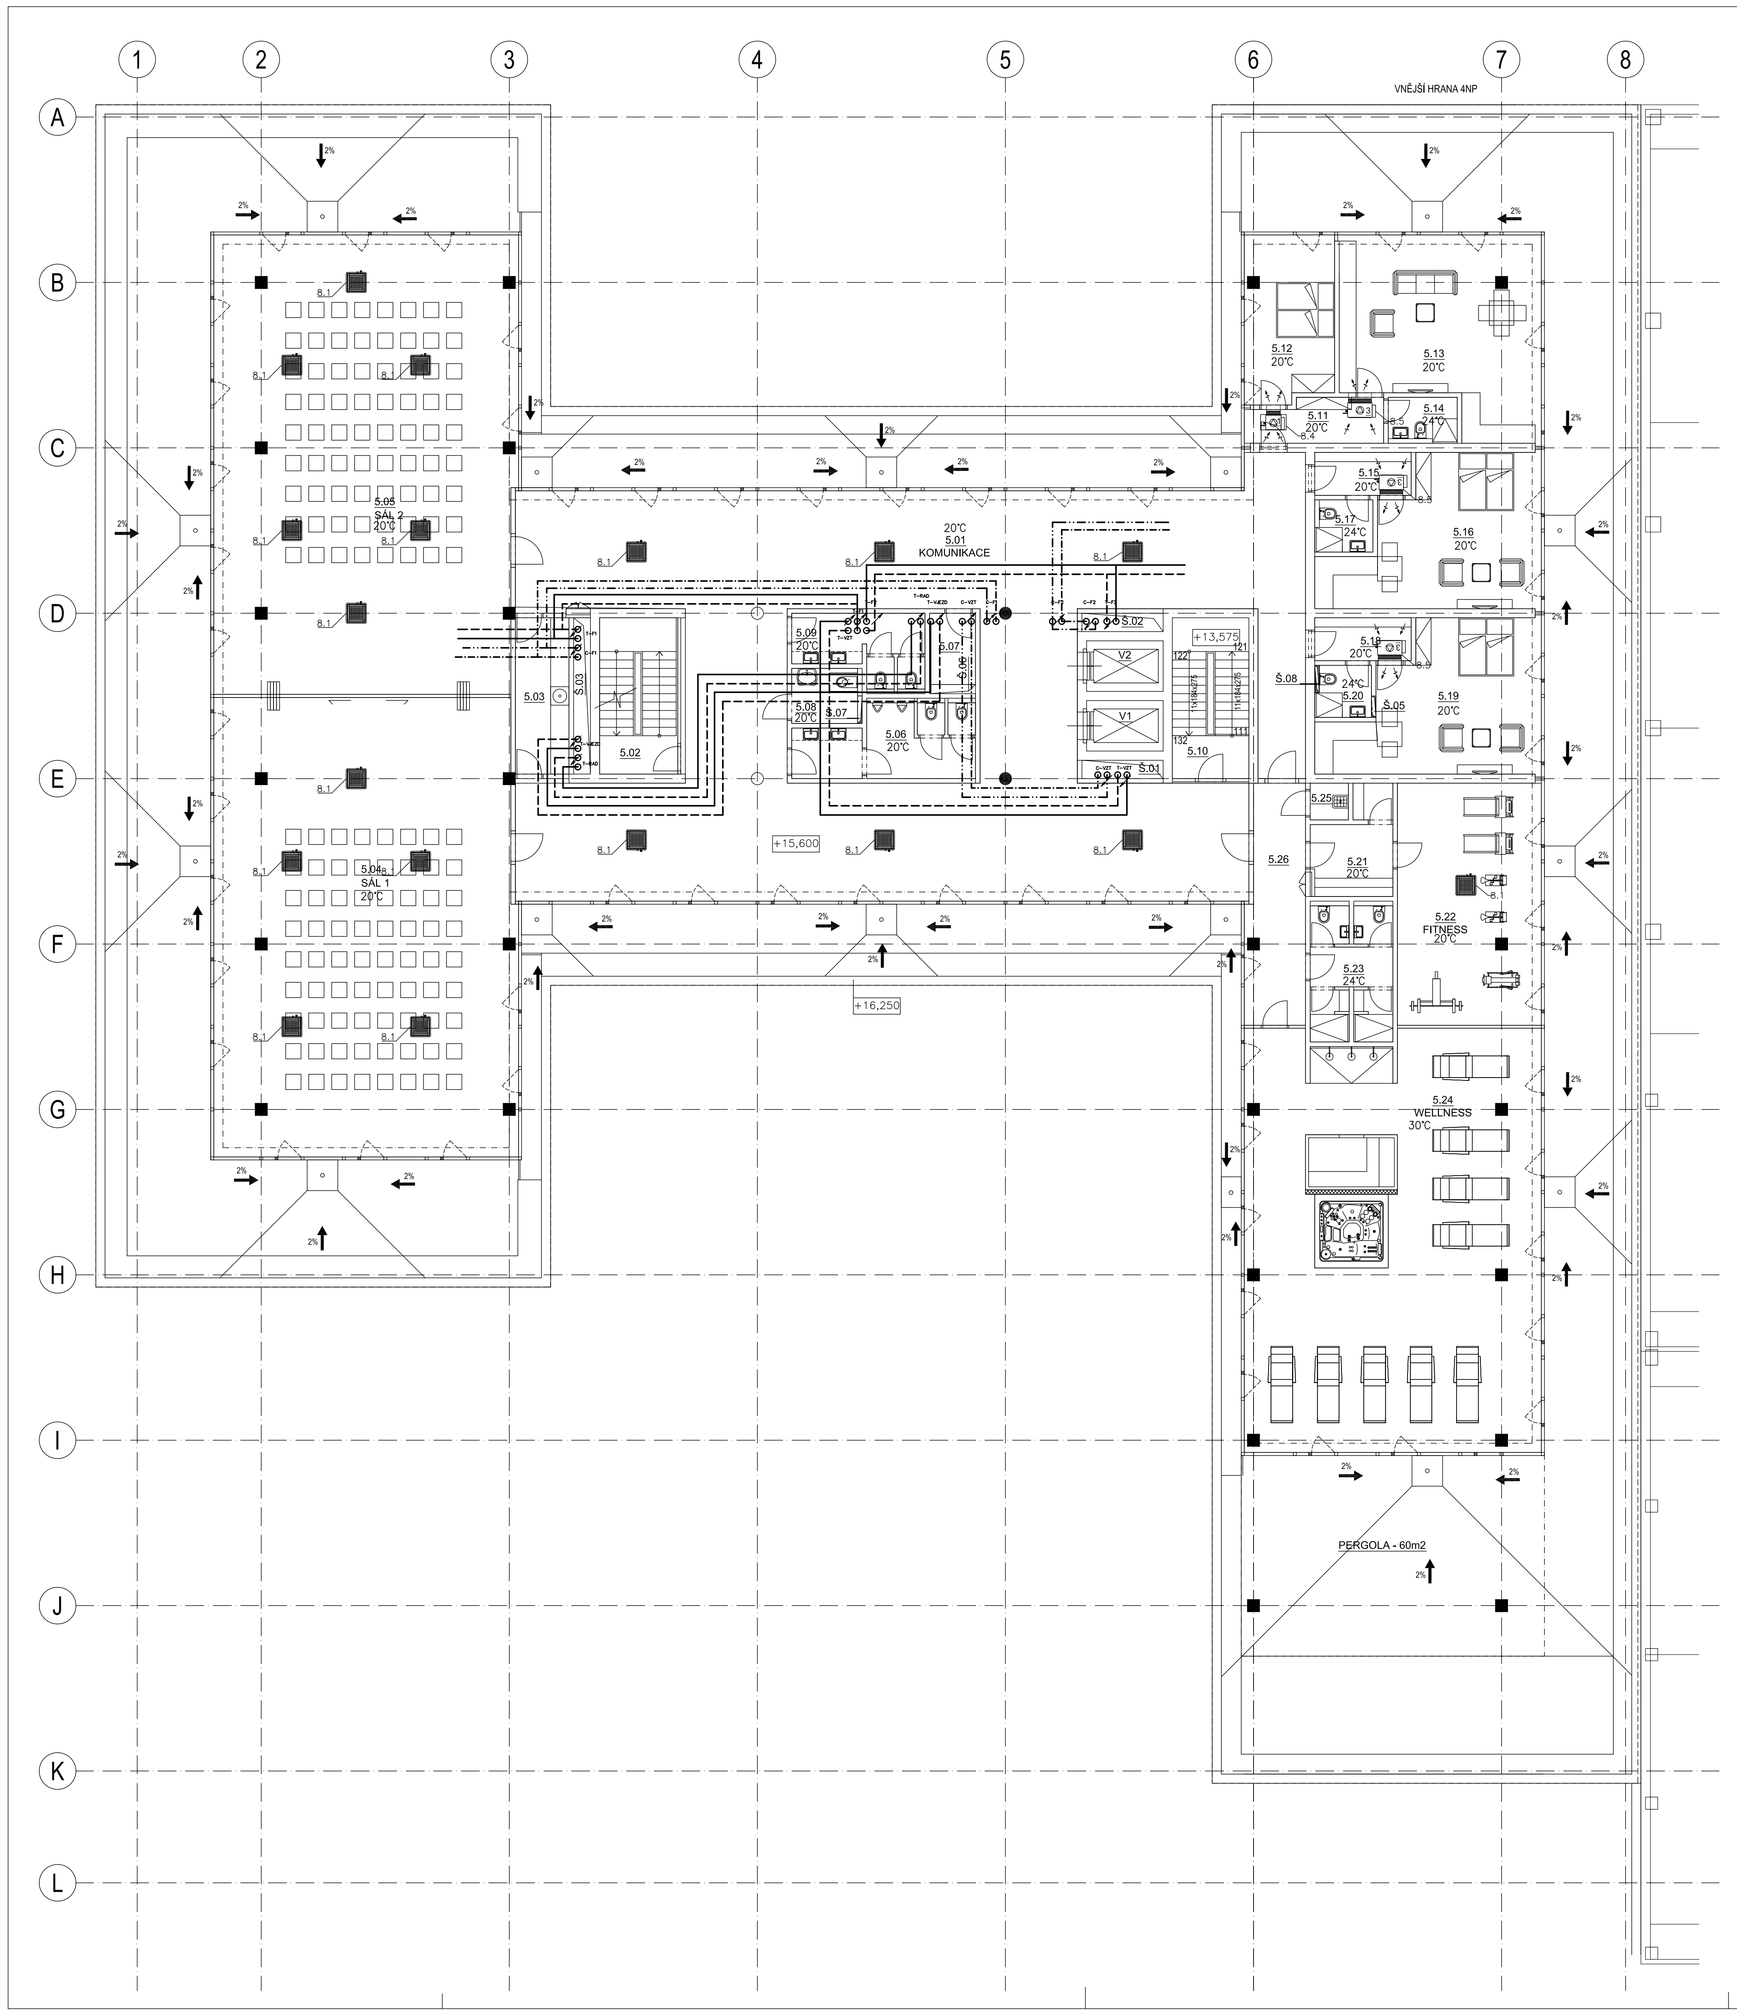

LEGENDA MÍSTNOSTÍ 5NP

MÍST.	ÚČEL MÍSTNOSTI	PLOCHA [m²]	S.V. [m]	PODLAHA	STĚNY	STROP/PODHLEDY	POZNÁMKA
5.01	KOMUNIKACE	205.92	2,9	LINOLEUM	SÁDROVÁ OM.	SDK PEVNÝ	
5.02	SCHODIŠTĚ I	13.00	3.25	KERAMICKÁ DLAŽBA	NÁTĚR BETON	-	
5.03	KUCHYŇKA	8.93	2.9	LINOLEUM	SÁDROVÁ OM.	SDK PEVNÝ	
5.04	KONFERENČNÍ SÁL 1	147.56	2,9	LINOLEUM	SÁDROVÁ OM.	RASTROVÝ	
5.05	KONFERENČNÍ SÁL 2	147.56	2,9	LINOLEUM	SÁDROVÁ OM.	RASTROVÝ	
5.06	WC MUŽI	12.47	2,7	KERAMICKÁ DLAŽBA	KER. OBKLAD	SDK PEVNÝ	OBKLAD 2,1m
5.07	SERVER	3.49	2,7	KERAMICKÁ DLAŽBA	KER. OBKLAD	SDK PEVNÝ	OBKLAD 1,5m
5.08	WC ZTP	4.00	2,7	KERAMICKÁ DLAŽBA	KER. OBKLAD	SDK PEVNÝ	OBKLAD 2,1m
5.09	WC ŽENY	8.51	2,7	KERAMICKÁ DLAŽBA	KER. OBKLAD	SDK PEVNÝ	OBKLAD 2,1m
5.10	SCHODIŠTĚ II - PODESTA	3.50	3,25	KERAMICKÁ DLAŽBA	NÁTĚR BETON	-	
5.25	ÚKLIDOVÁ MÍSTNOST	1.50	2,7	KERAMICKÁ DLAŽBA	SÁDROVÁ OM.	RASTROVÝ	
5.26	CHODBA	14.62	2,7	LINOLEUM	SÁDROVÁ OM.	RASTROVÝ	
PROCOVNÍ BYT 1							
5.11	PŘEDSÍŇ	6.15	2,9	KERAMICKÁ DLAŽBA	SÁDROVÁ OM.	SDK PEVNÝ	
5.12	POKOJ	15.81	2,9	KERAMICKÁ DLAŽBA	SÁDROVÁ OM.	SDK PEVNÝ	
5.13	POKOJ + KK	38.30	2,9	KERAMICKÁ DLAŽBA	SÁDROVÁ OM.	SDK PEVNÝ	
5.14	KOUPELNA+WC	3.38	2,7	KERAMICKÁ DLAŽBA	KER. OBKLAD	SDK PEVNÝ	OBKLAD 2,1m
PRACOVNÍ BYT 2							
5.15	PŘEDSÍŇ	4.41	2,9	KERAMICKÁ DLAŽBA	SÁDROVÁ OM.	SDK PEVNÝ	
5.16	POKOJ + KK	28.87	2,9	KERAMICKÁ DLAŽBA	SÁDROVÁ OM.	SDK PEVNÝ	
5.17	KOUPELNA + WC	3.23	2,7	KERAMICKÁ DLAŽBA	KER. OBKLAD	SDK PEVNÝ	OBKLAD 2,1m
PRACOVNÍ BYT 3							
5.18	PŘEDSÍŇ	4.41	2,9	KERAMICKÁ DLAŽBA	SÁDROVÁ OM.	SDK PEVNÝ	
5.19	POKOJ + KK	28.97	2,9	KERAMICKÁ DLAŽBA	SÁDROVÁ OM.	SDK PEVNÝ	
5.20	KOUPELNA + WC	3.15	2,7	KERAMICKÁ DLAŽBA	KER. OBKLAD	SDK PEVNÝ	OBKLAD 2,1m
5.21	ŠATNA	8.02	2,9	KERAMICKÁ DLAŽBA	SÁDROVÁ OM.	SDK PEVNÝ	
5.22	FITNESS	37.13	2,9	KOBEREC	SÁDROVÁ OM.	SDK PEVNÝ	
5.23	WC + SPRCHY	11.26	2,7	KERAMICKÁ DLAŽBA	KER. OBKLAD	SDK PEVNÝ	OBKLAD 2,1m
5.24	WELLNESS	120.57	2,9	KERAMICKÁ DLAŽBA	KER. OBKLAD	SDK PEVNÝ	OBKLAD 2,1m
	PLOCHA CELKEM	884.73					

Výrobní, obchodní, vývojové a školící centrum společnosti Intelek

p3.000 + 238.000 m.n.Bpv/f.n.

INVESTOR
Intelek Invest a.s.
Erbna Roučky 129/14, 627 00 Brno

PROJEKTANT
BUKOLSKÝ ARCHITEKTI, s.r.o.
Údolní 42, 602 00 Brno
Tel./fax: 420 541 210 348, MAIL: atelier@bukolskyarchitekti.cz

HL. ARCH. PROJ.	HL. KOORD. PROJ.	VYPRACOVAL	ZODP. PROJ.
Martin Bukolský	Igor Sedlář	Petr Kalvar	Pavel Smejkal

Název přílohy
D.1.4.4. Zařízení pro vytápění a chlazení staveb

Název
Půdorys 5.NP

Fáze			Datum
Dokumentace pro změnu stavby před dokončením			08.2019
Ref. CAD	Formát	Měřítko	Číslo výkresu
-	124	1:100	D.1.4.4.7